



PIANTA PIANO TERRA

Scala 1:100

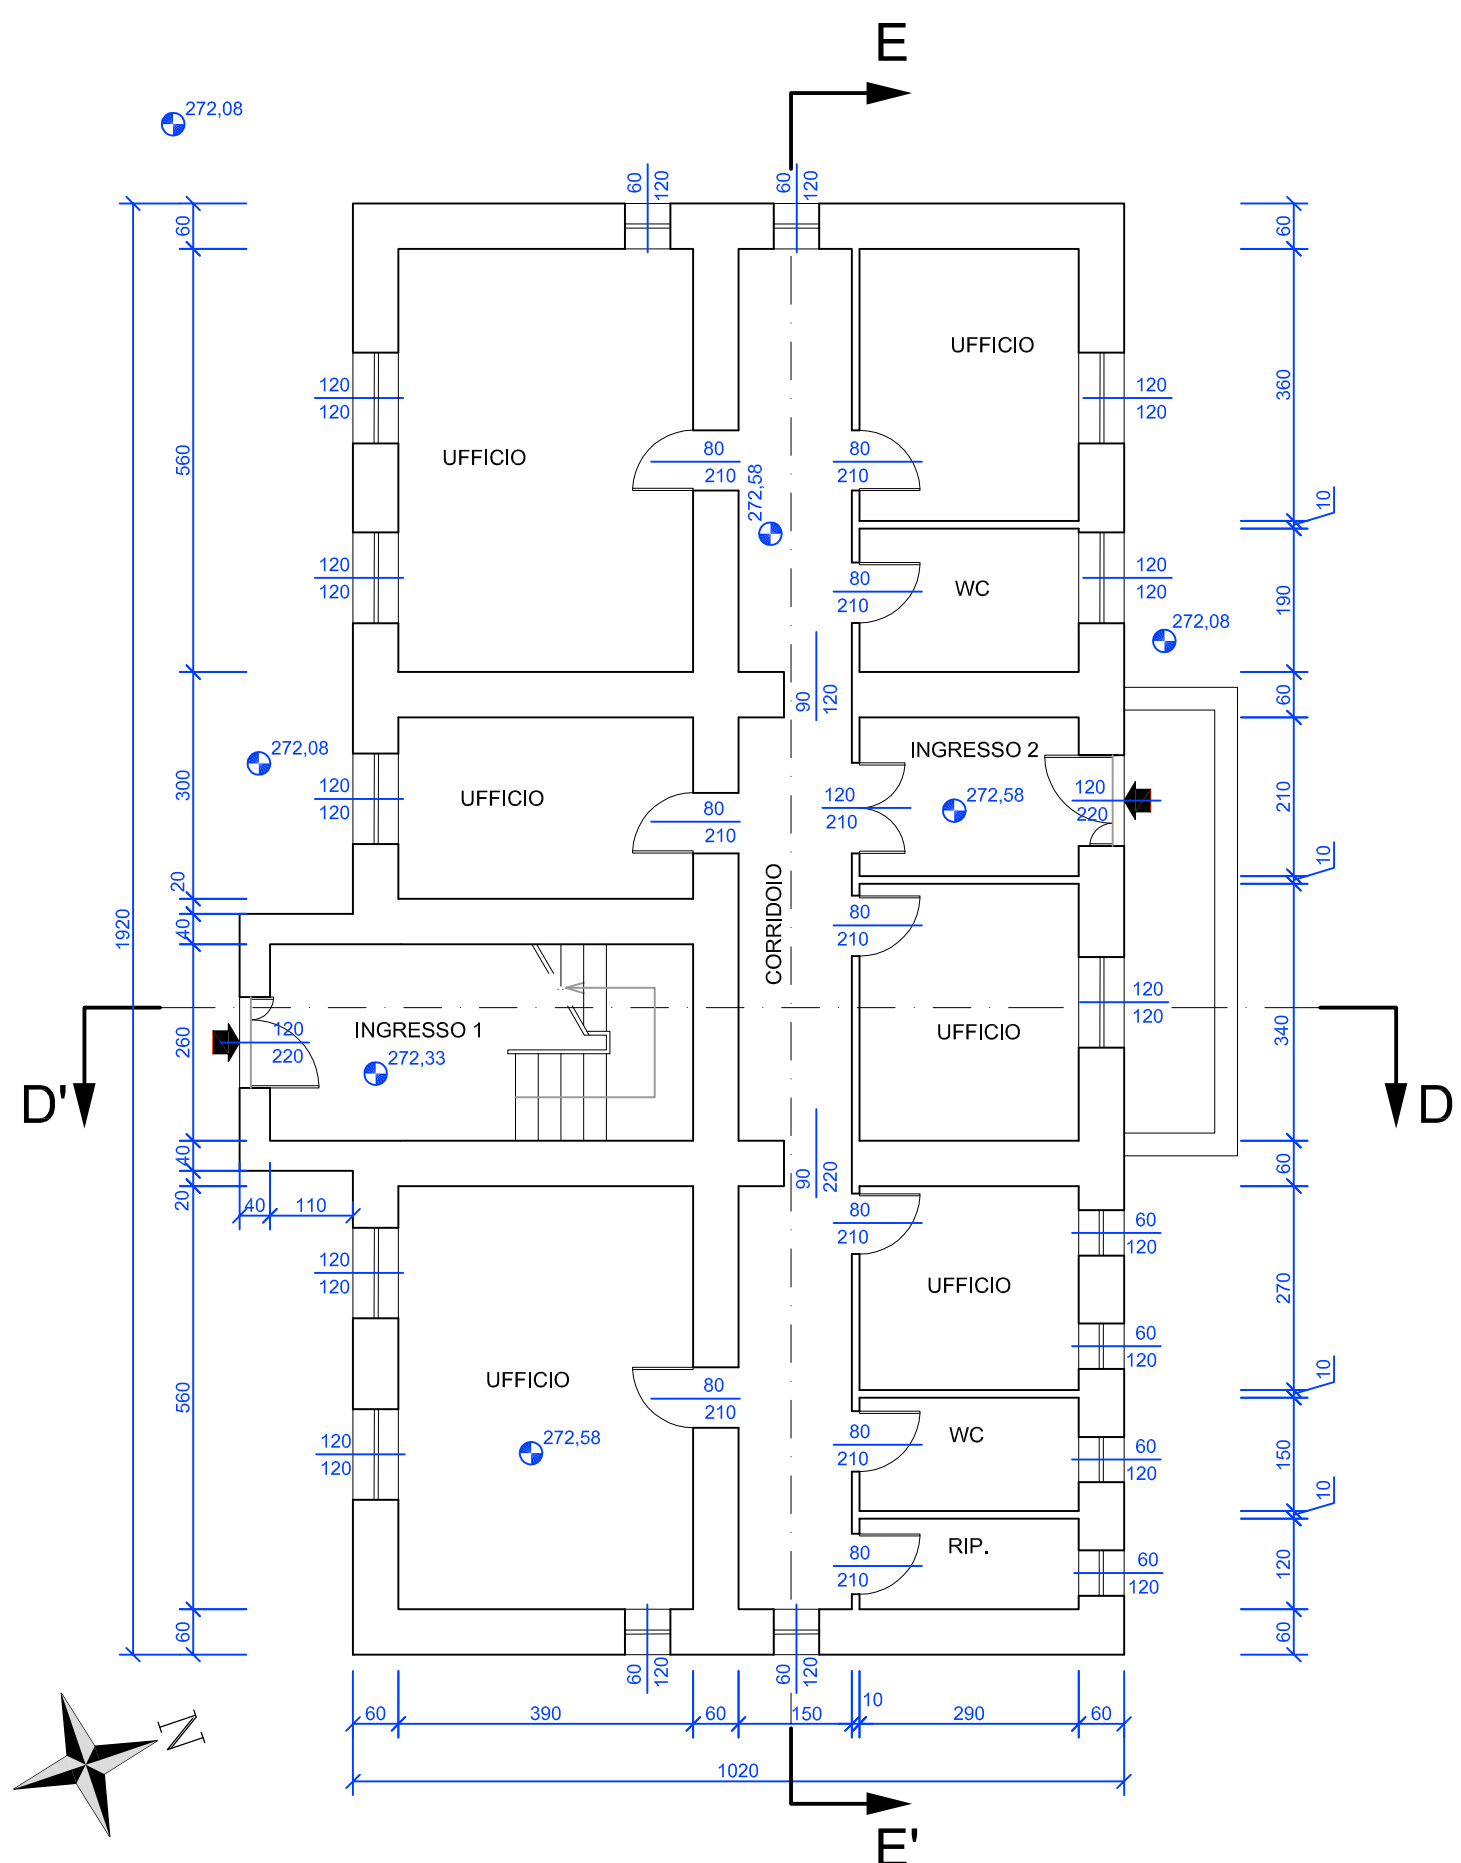


PIANTA PIANO PRIMO

Scala 1:100

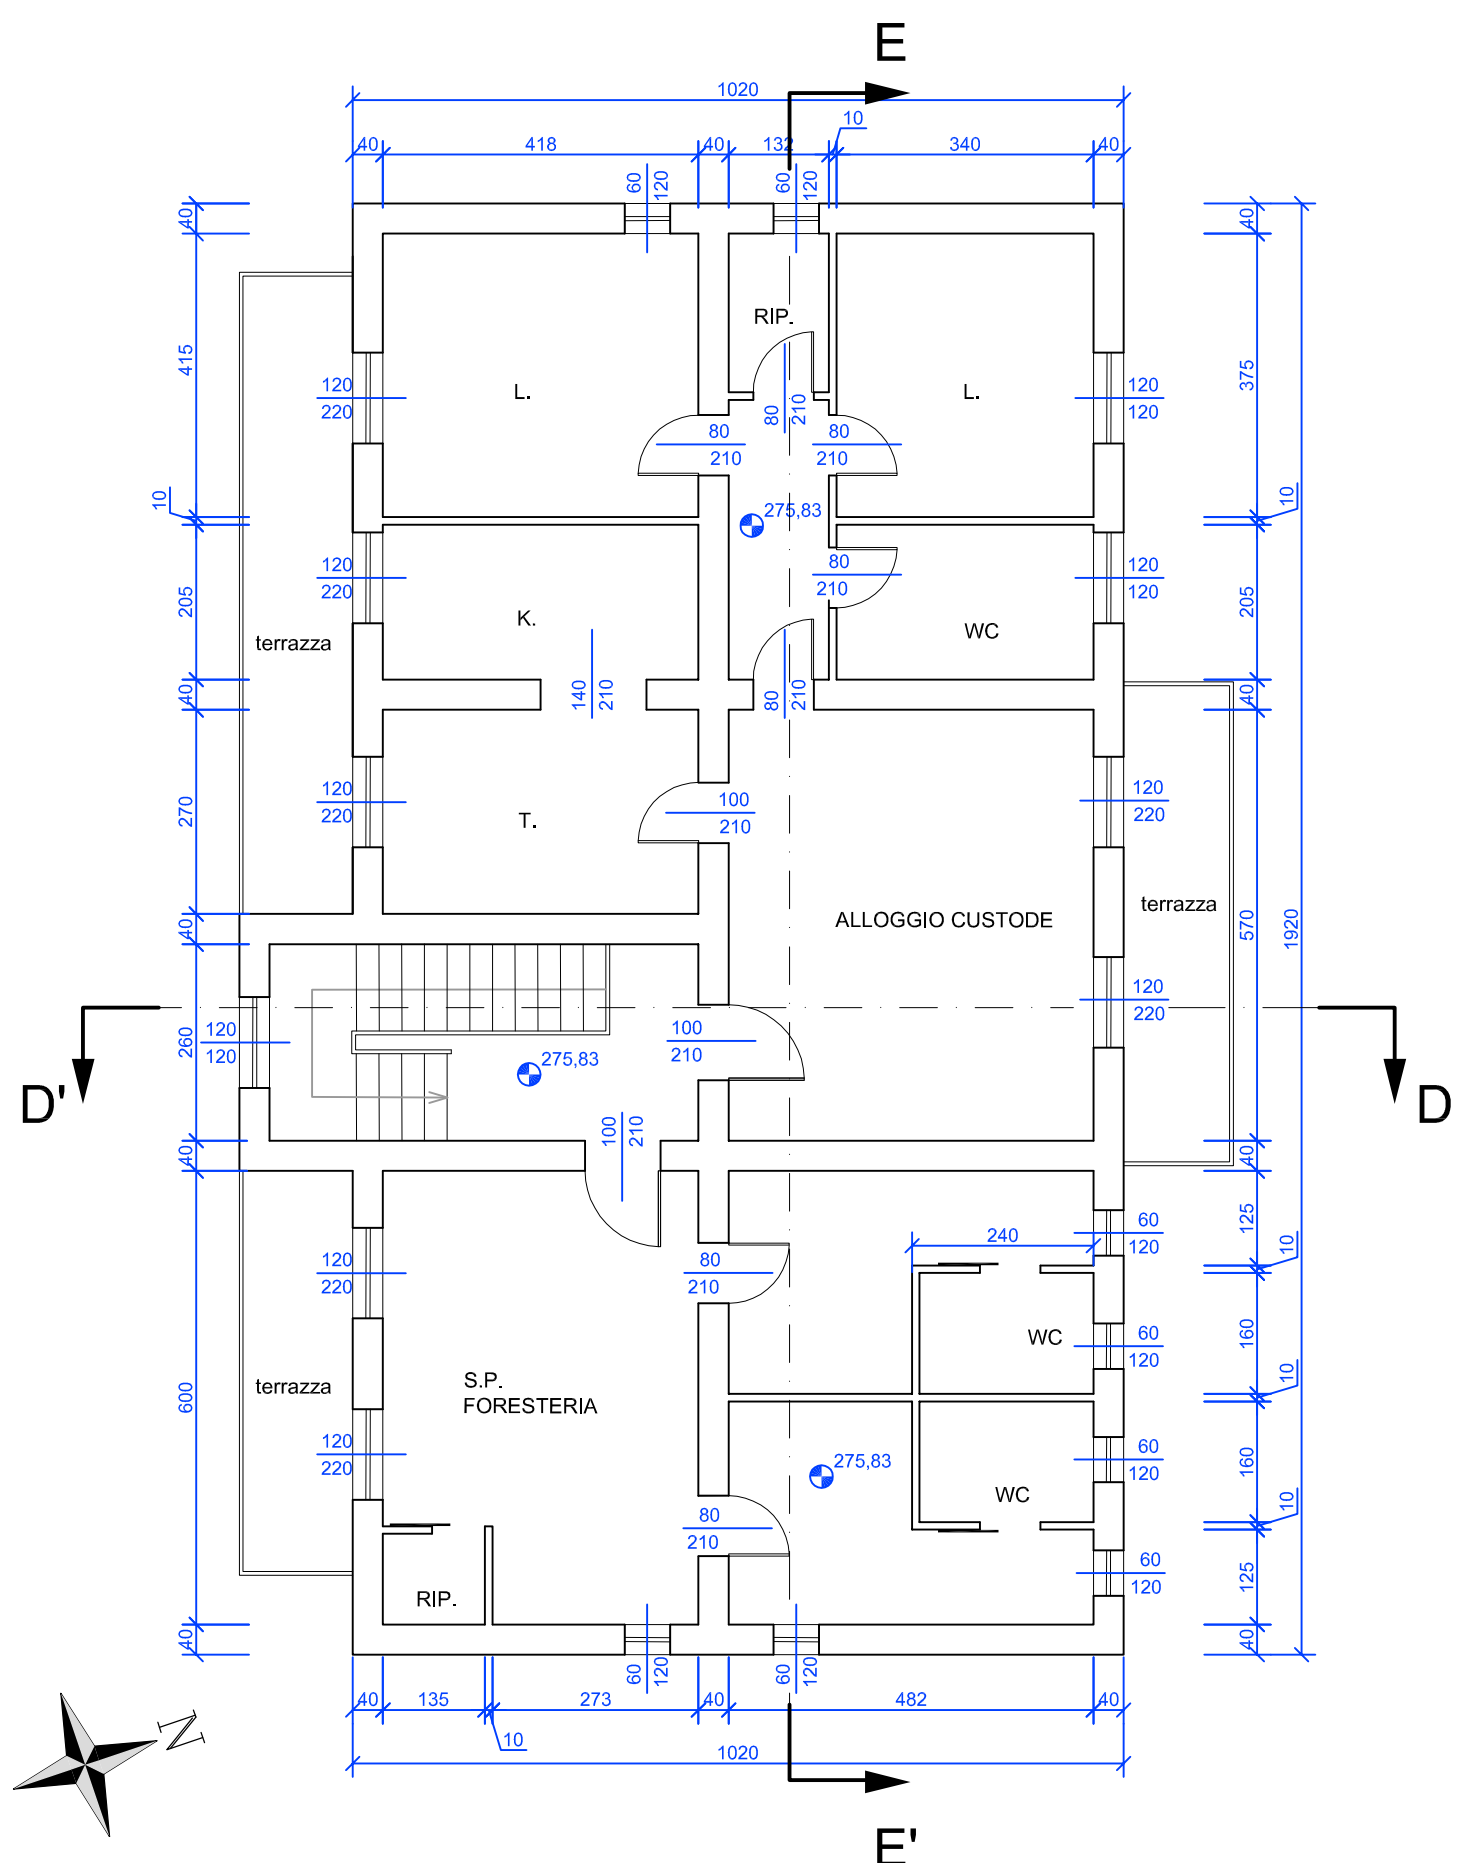


SEZIONE D - D'

Scala 1:100

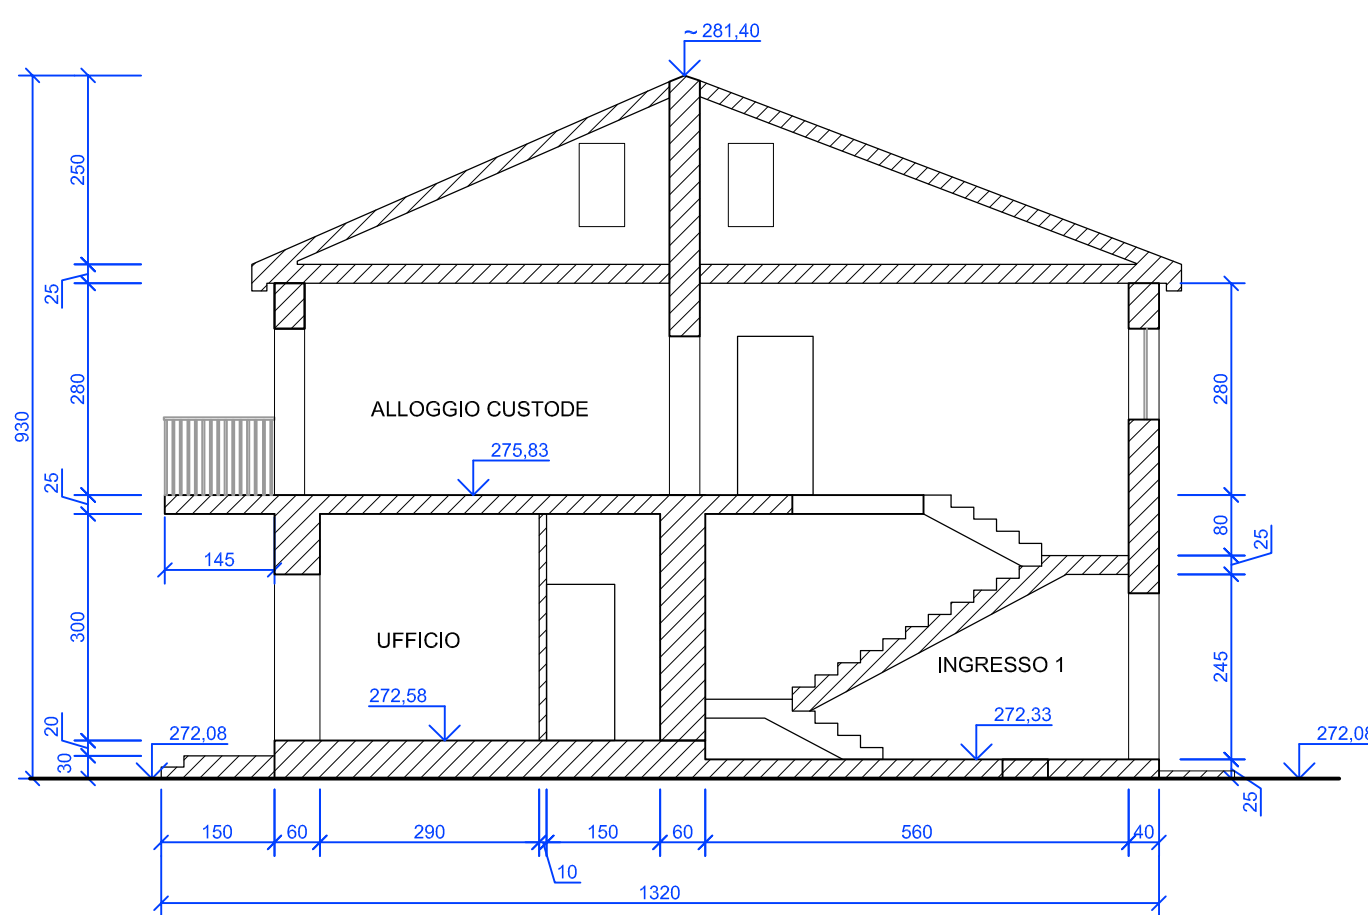


SEZIONE E - E'

Scala 1:100

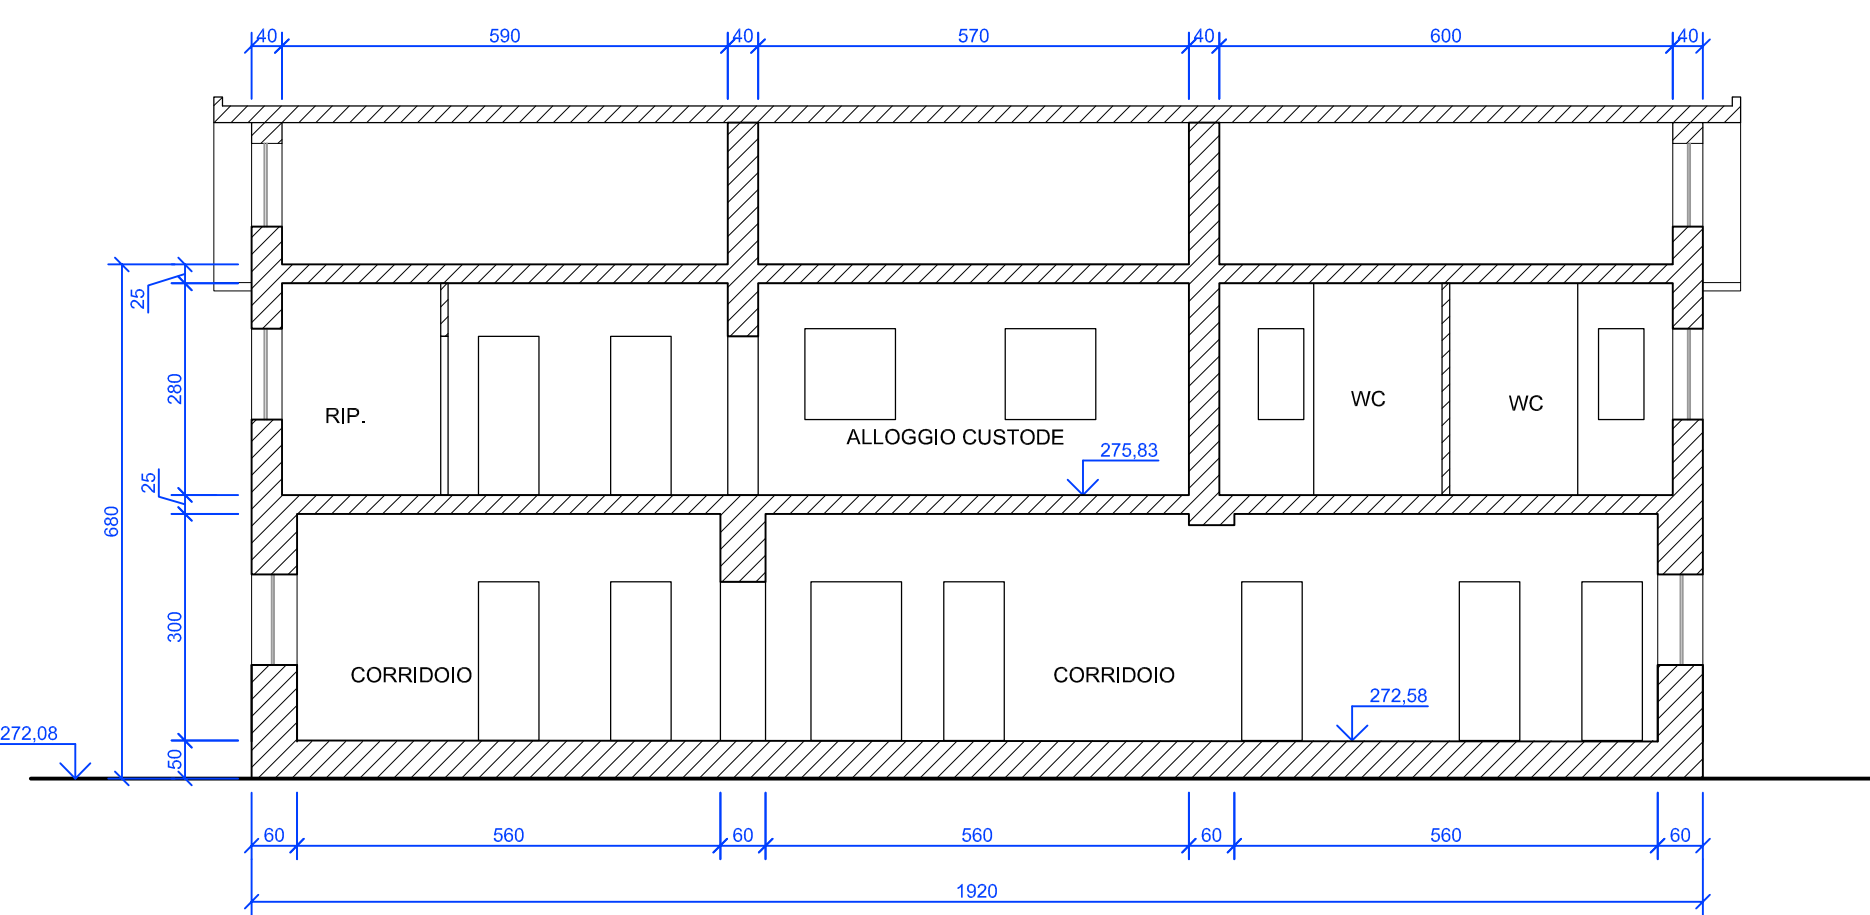


PIANTA COPERTURA

Scala 1:100

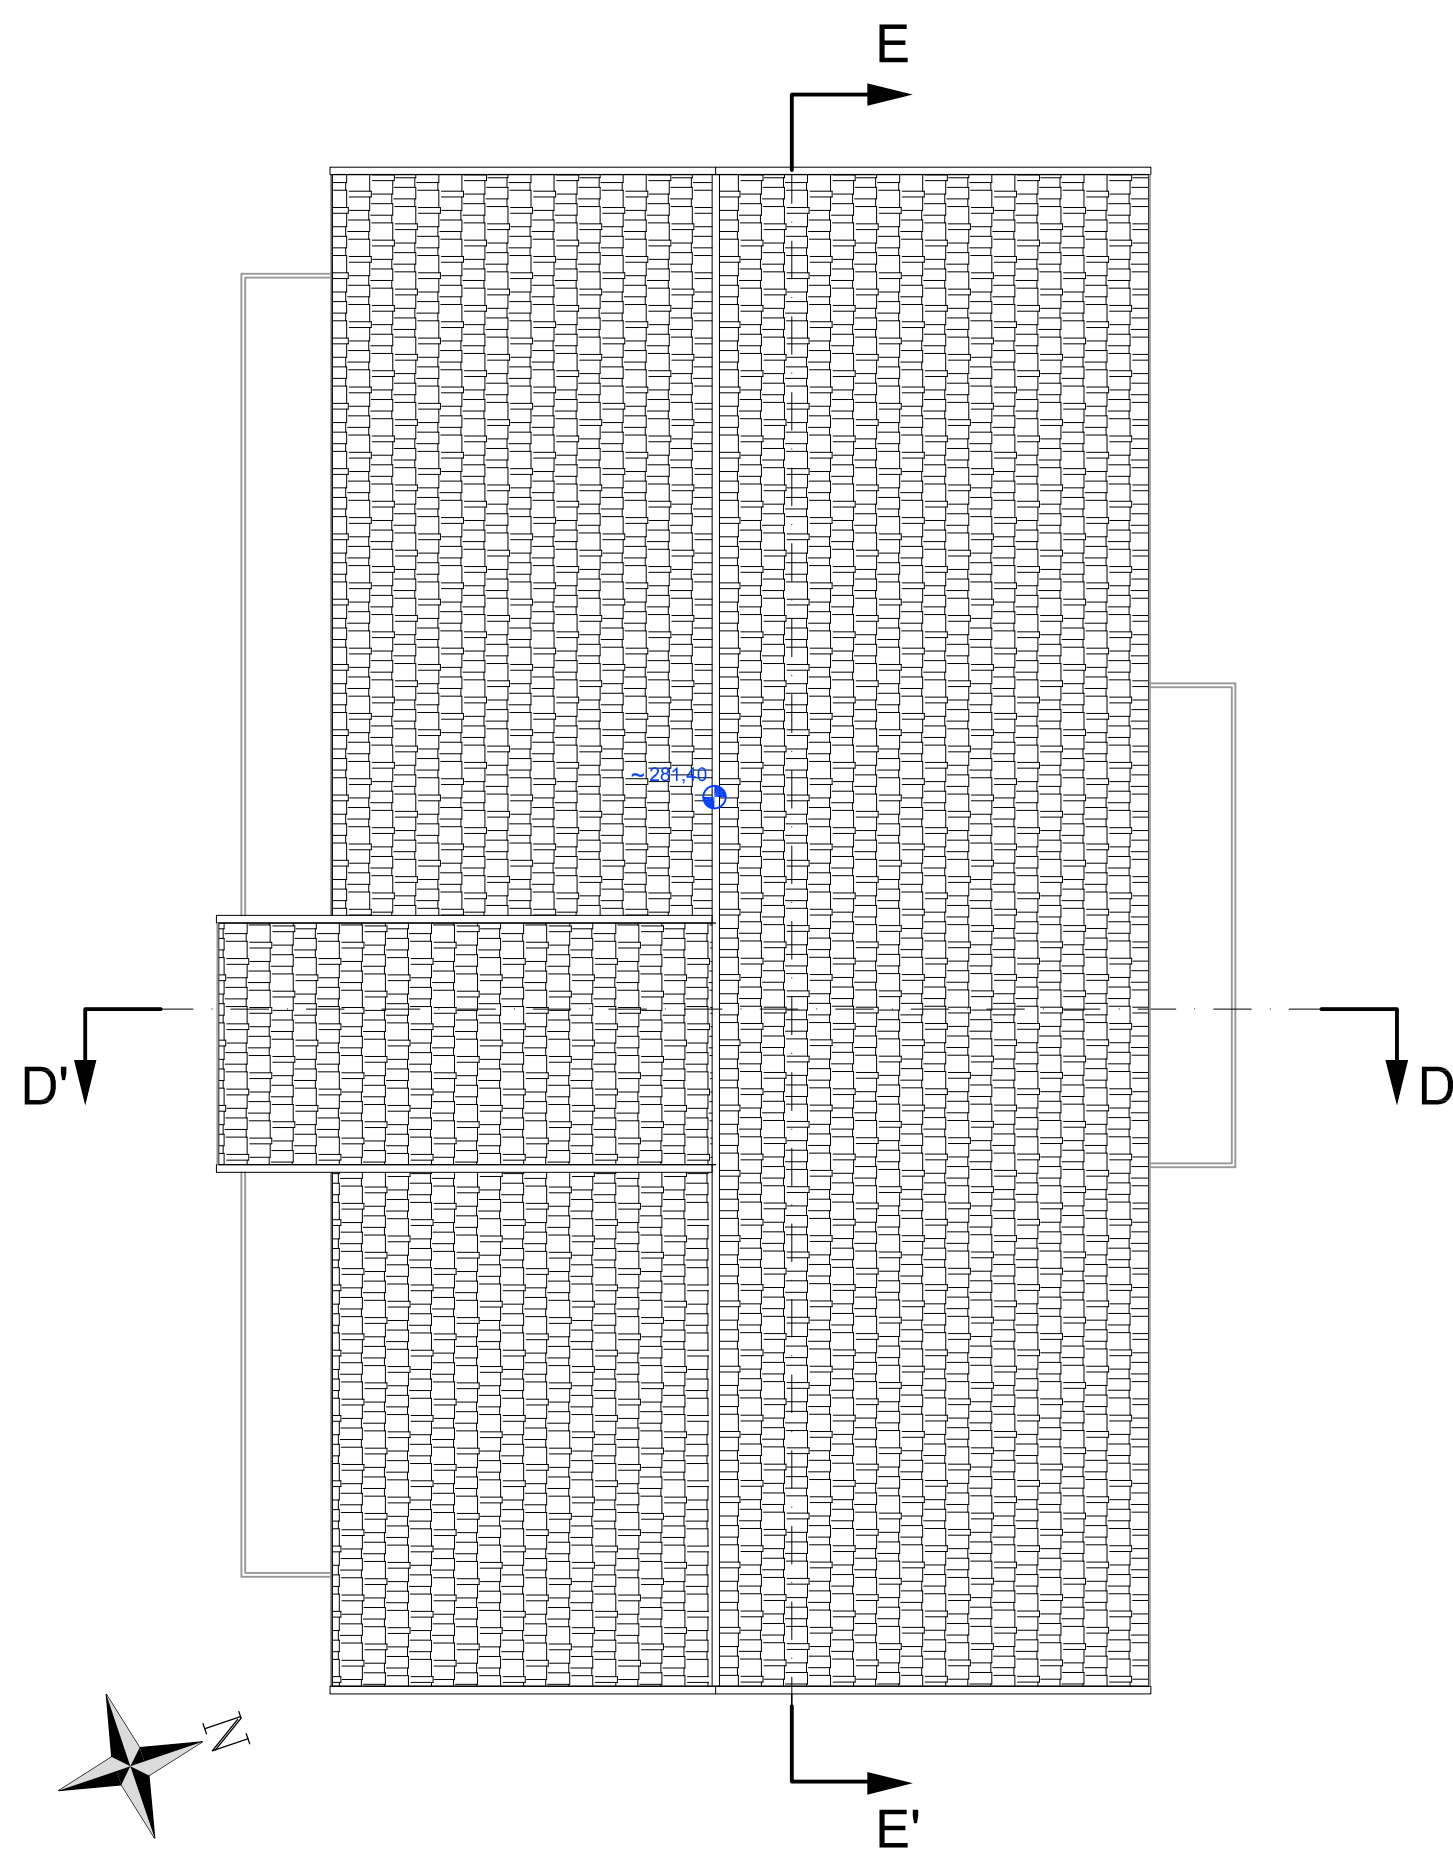


PROSPETTO SUD

Scala 1:100

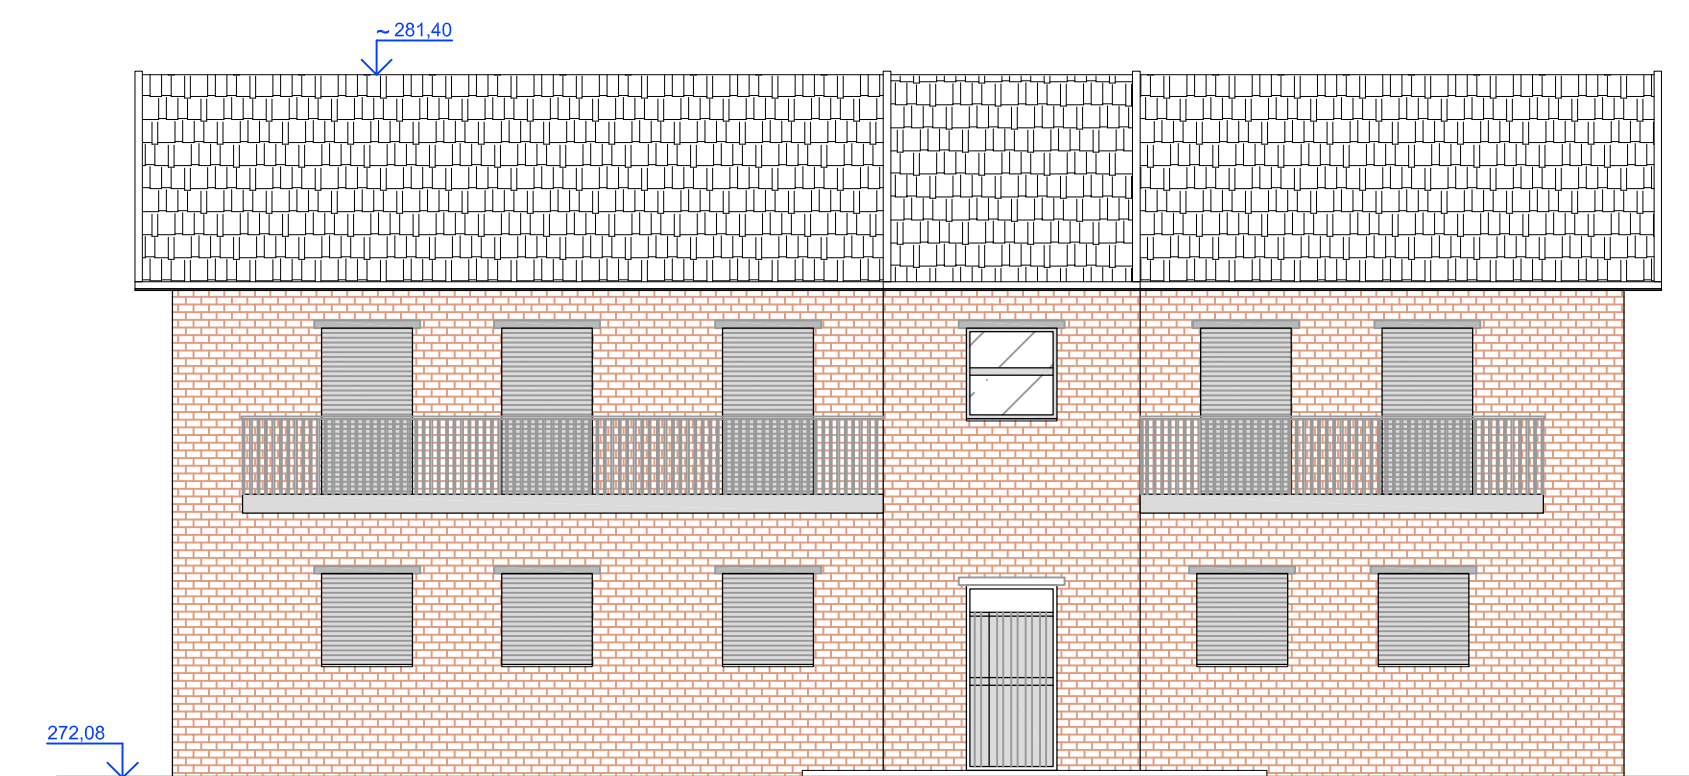


PROSPETTO NORD

Scala 1:100

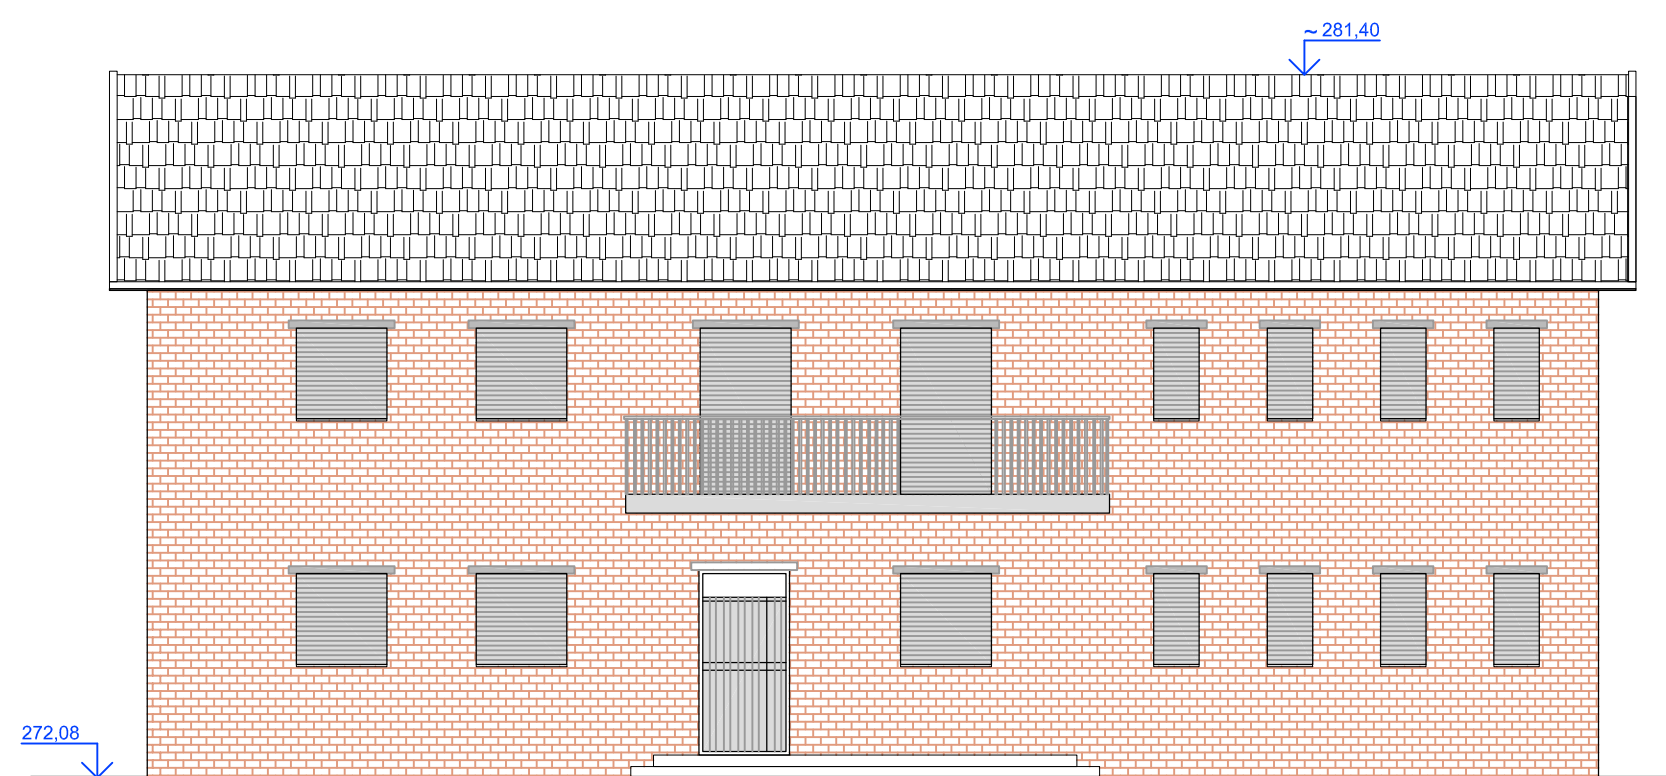


PROSPETTO OVEST

Scala 1:100

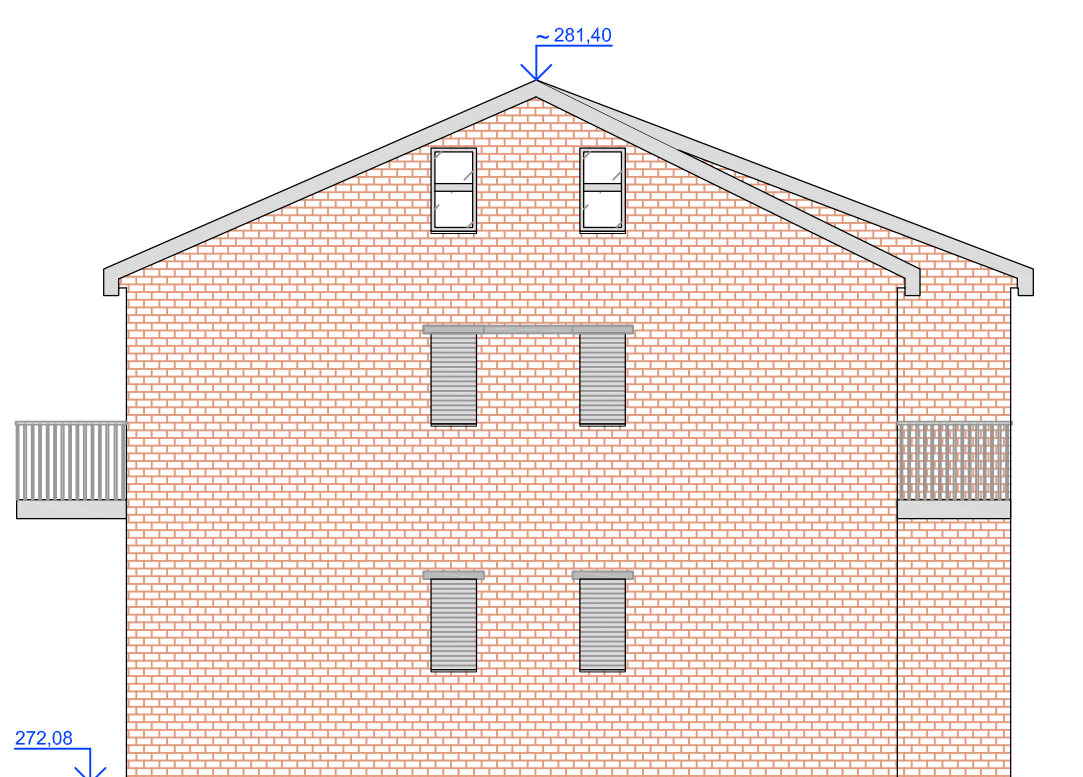

PROSPETTO EST

Scala 1:100

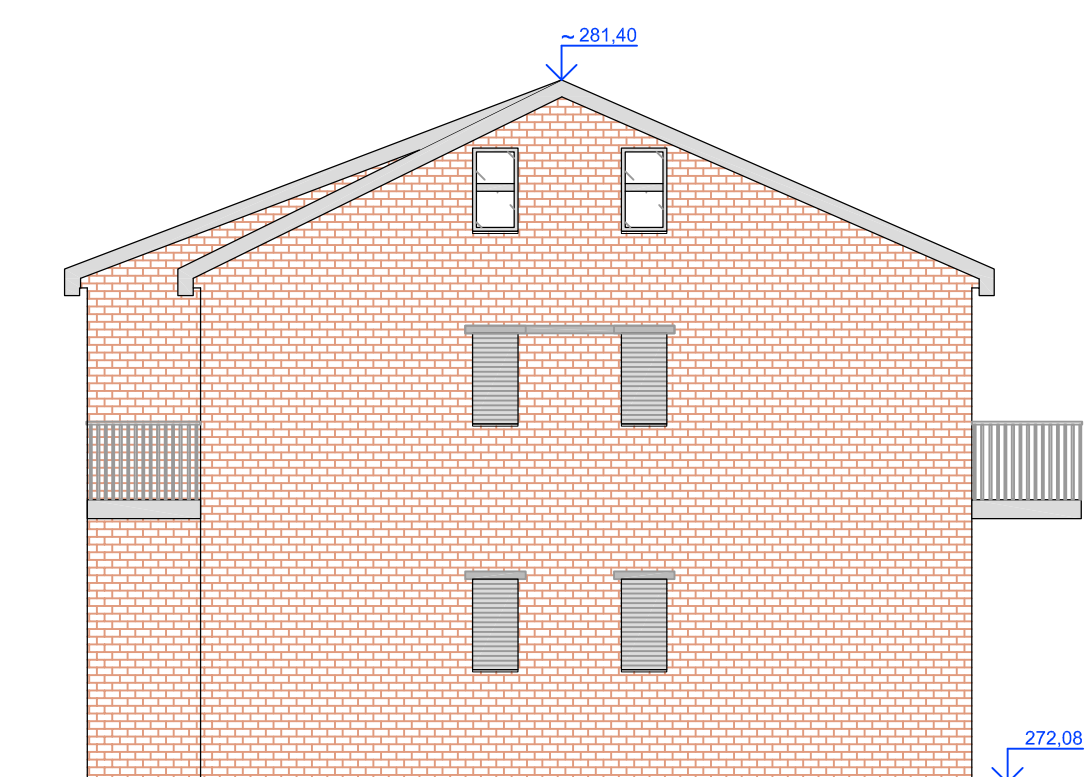

REV.	DATA	DISEGNATO	CONTROLLATO	APPROVATO	VERIFICA NORME	DESCRIZIONE REVISIONI
COMMITTENTE:						 <b>ERGON ENGINEERING S.r.l.</b> Via MATTA, 46 - 41014 VAPRIO D'ADDA (MI) C.F. e p.IVA: 12144971004
 <b>ERGON ENGINEERING S.r.l.</b> Via Mattei, 46 30039 Vaprio (Treviso) (TV) C.F./P.IVA 12144971004						
PROGETTO:						
IMPIANTO DI COMPOSTAGGIO E DIGESTIONE ANAEROBICA DI RIFIUTI ORGANICI, FINALIZZATO ALLA PRODUZIONE DI BIOMETANO E CO <sub>2</sub> . LOCALITA' "SERRA GIARDINO", AREA PIP DEL COMUNE DI CANDELA (FG). PROCEDIMENTO AUTORIZZATORIO UNICO REGIONALE (Art. 27bis D.Lgs 152/2006)						
LOCALIZZAZIONE:						
COMUNE DI CANDELA (FG)						
PROGETTO DEFINITIVO Codice pratica AU: 6DX9Y32						
PROGETTO STRUTTURALE E PAESAGGISTICO:						
<div>Sottin Sottin Arch. Antonio Demaio</div>						
GEOL.:						
<div>Geol. Luca Scatena Ing. Giovanni Quaranta</div>						
LABORATO N.:						
D05						
TITOLO:						
STATO DI FATTO PALAZZINA UFFICI E SERVIZI Piante, sezioni e prospetti						
DATA:						
Maggio 2022						
SCALA:						
1:100						
ARCHIVO INFORMATICO:						
D05_028U_6DX9Y32_SdF_PalazzinoUffici						
<div><b>PROGETEK S.r.l.</b> CORSO DEL POPOLO, 30 45100 ROVIGO Tel. 0425 410404 web: www.progetek.it mail: info@progetek.it</div> <div><b>VEGA sas</b> LANDSCAPE SCULPTURE &amp; URBAN PLANNING Arch. Antonio Demaio Via N. delle Carri, 48 - 71121 FOGGIA Tel. 0881 756251   Fax. 1784412324 mail: sil.vega@gmail.com</div>						