



TS ENERGY APULIA SRL
Via Alberico Albicci, 7
20122 Milano
P.V. 10703440965

PROGETTO:

IMPIANTO FOTOVOLTAICO
POTENZA NOMINALE 9.681,12 KWp


LOCALIZZAZIONE:

località San Gerolamo
COMUNE DI TROIA (FG)

Codice elaborato	Descrizione elaborato:
TROIA2_09_03	INQUADRAMENTO TERRITORIALE CARTOGRAFICO CTR
data Aprile 2020	

FIRME:


PROGETTAZIONE

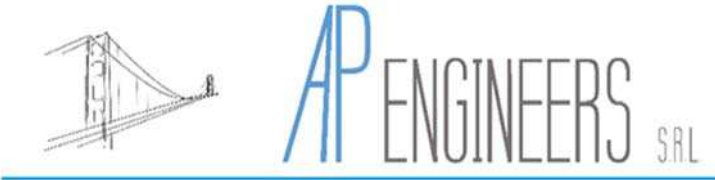

AP Engineers srl,
viale dell'Artigianato n.13
Lucera (Fg)

Firmato digitalmente da
Umberto Piacquadio
SerialNumber =
TUNITPCOMRT71M10Z112P
C = IT
DocuSigned by:
Ismael Beltran
EA765E45E38E477...

REVISIONI	05				
	04				
	03				
	02				
	01				
	00	Aprile 2020	Prima emissione – REV 0	ing. U. Piacquadio	ing. L. Piacquadio
	N.	DATA	DESCRIZIONE	REDATTO	VERIFICATO

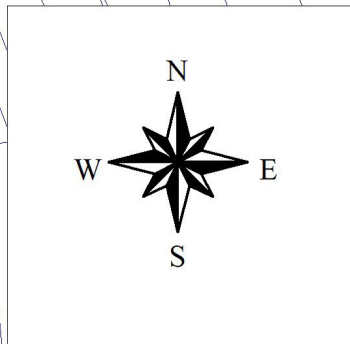

sottostazione utente

cavidotto

area impianto Fotovoltaico

scala 1:10.000

0 500 1000 Meters

DocuSigned by:
IS ENERGY
Ismael Beltran
Firmato digitalmente da
Umberto Piacquadio
EA765E46E38E477...
Sede Aperta
TINT-PCOMR71M102112P
C. 0. IT



Elaborato:

Inquadramento territoriale cartografico CTR

Codice pratica / nome progetto
Troia 2