



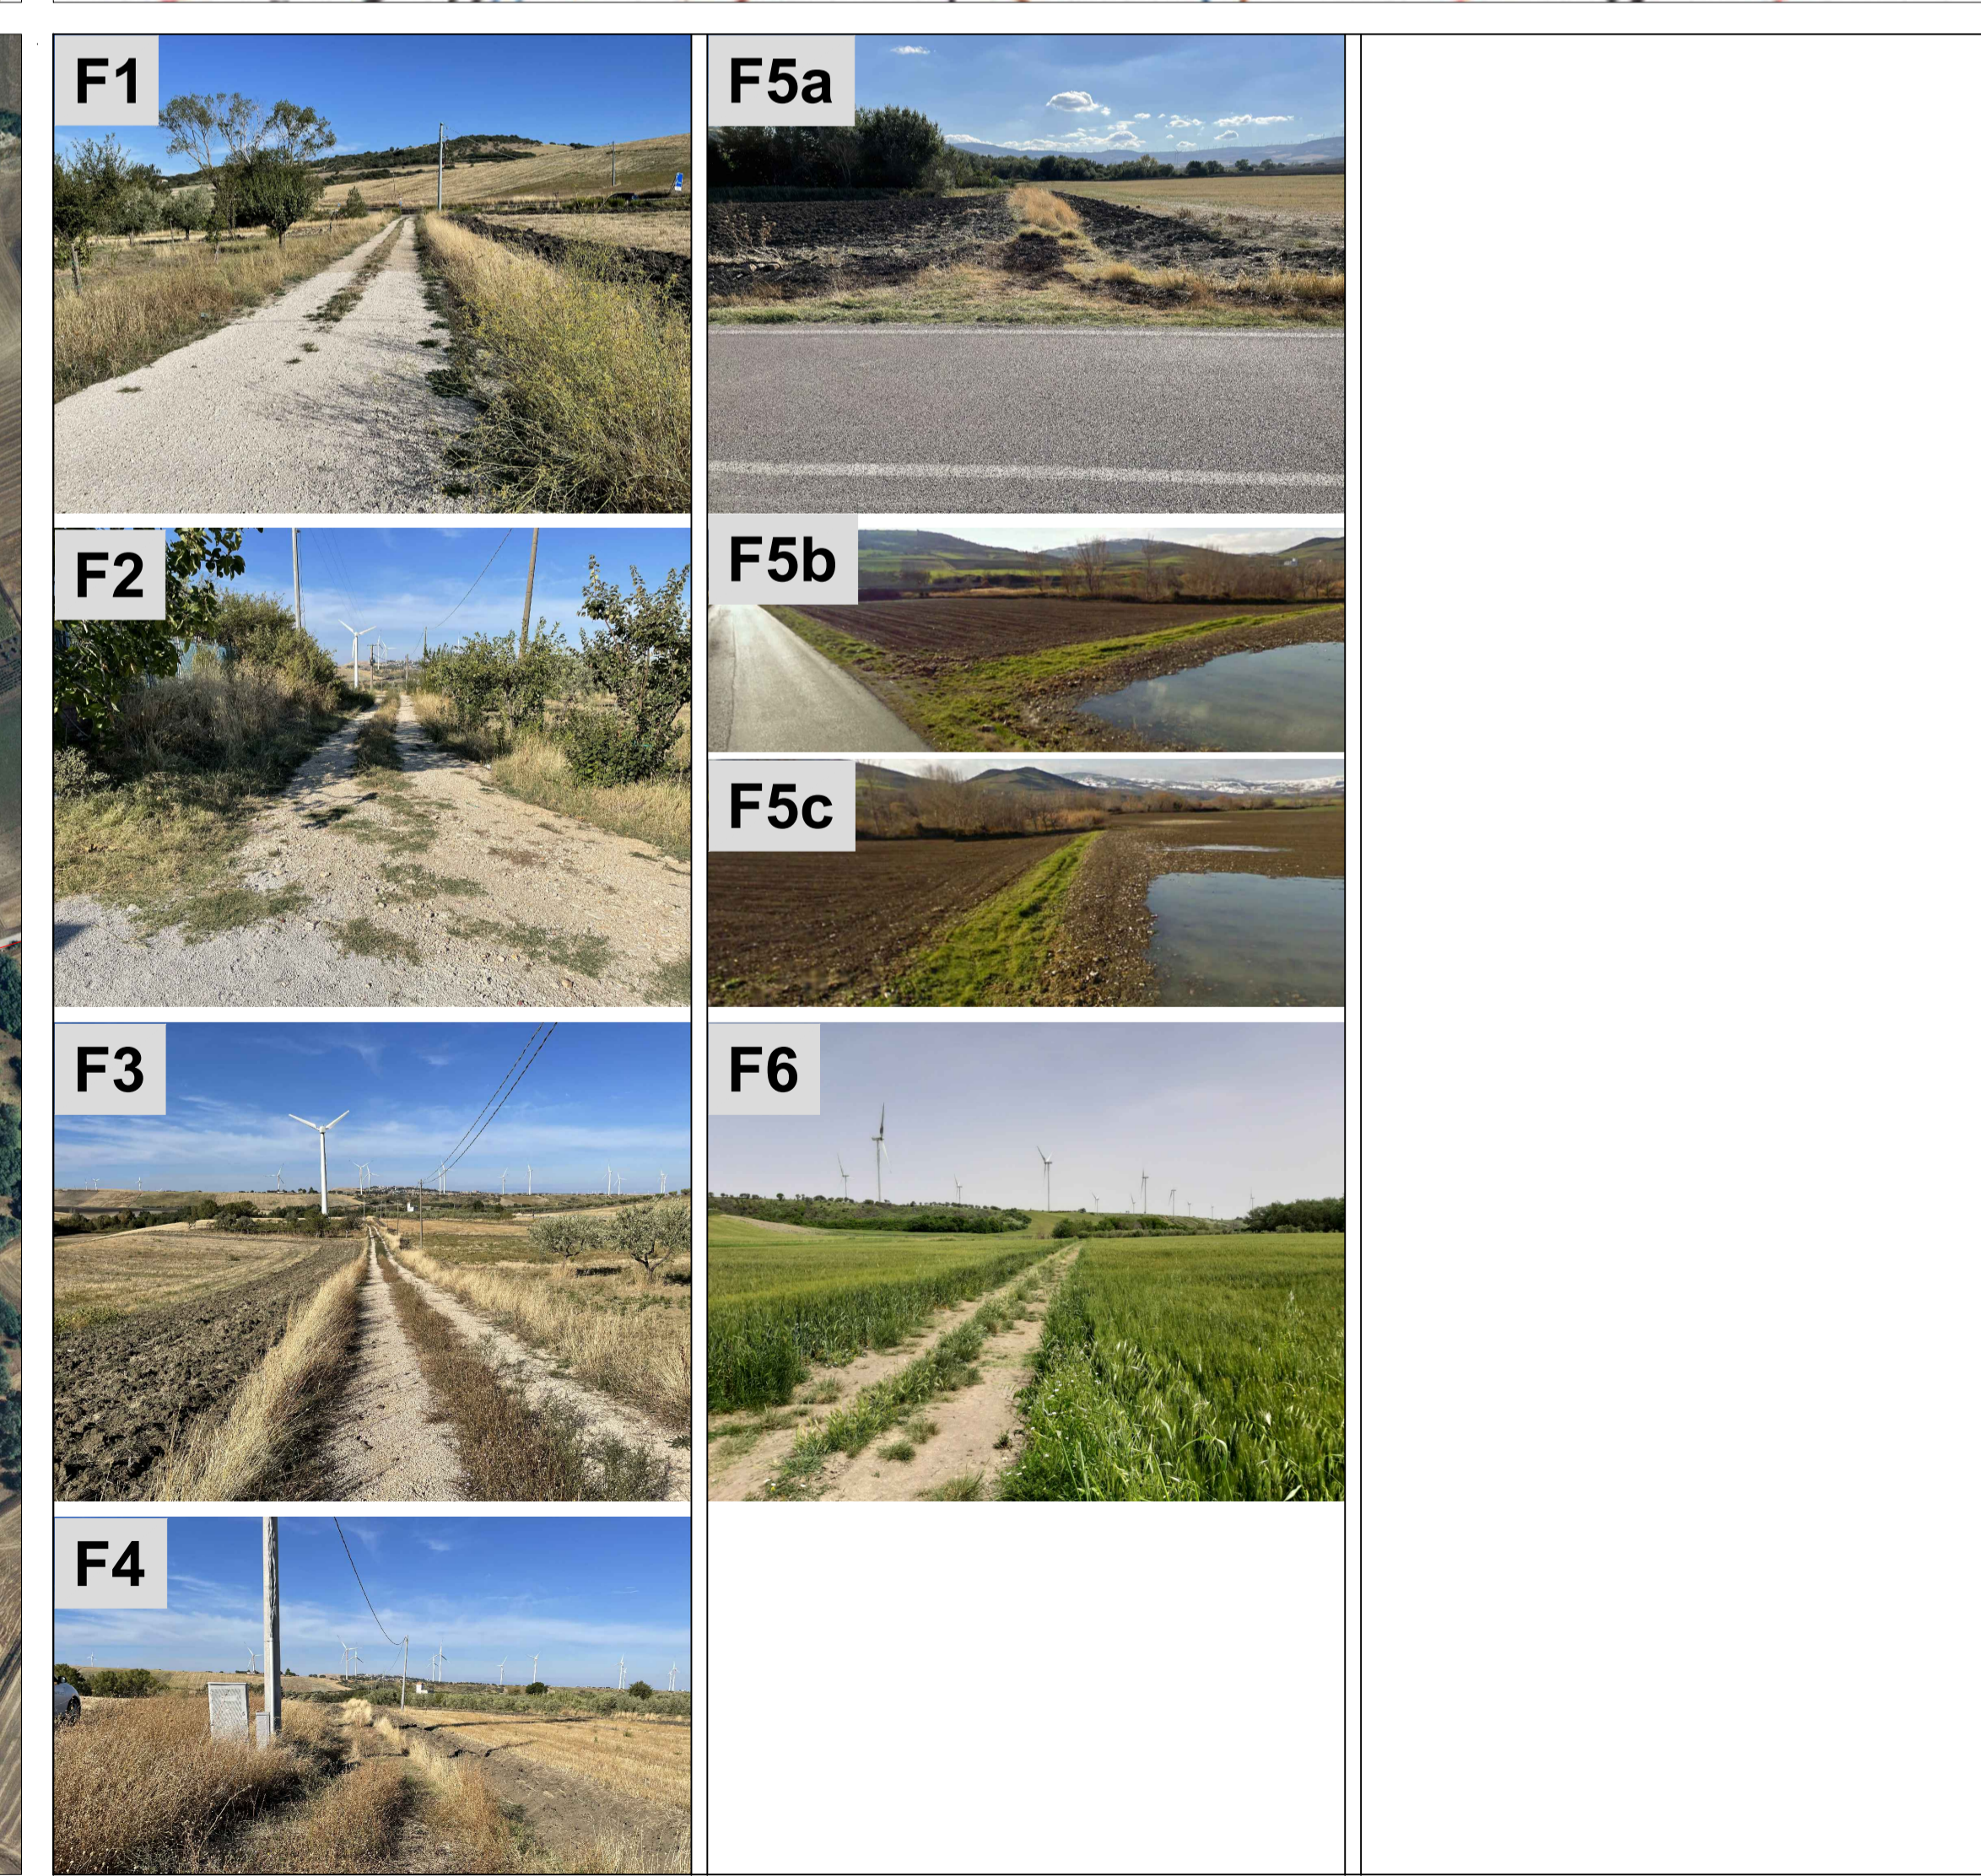


- Legenda Opere di Progetto**
-  Aerogeneratori di progetto
 -  Cavidotto interrato MT interno
 -  Tratti cavidotto in TOC
 -  Cavidotto esterno AT interrato

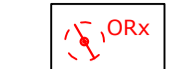

REGIONE PUGLIA
PROVINCIA DI FOGGIA

Comune:
Orsara di Puglia
Località "San Giovanni - Belladonna"

PROGETTO DEFINITIVO PER LA REALIZZAZIONE DI UN IMPIANTO DI PRODUZIONE DI ENERGIA ELETTRICA DA FONTE EOLICA E RELATIVE OPERE DI CONNESSIONE - 5 AEROGENERATORI -

Sezione ITER
AUTORIZZAZIONE PAESAGGISTICA

Tiolo elaborato:
Allegato 2: Particolare dell'attraversamento del cavidotto sul torrente Sannoro

N. Elaborato: Allegato 2 Scala: varie

Committente
WINDERG S.r.l.

Via Trento, 64
Vimercate (MB)
P.IVA 04702520960

Amministratore Unico
Michele GIAMBELLI

Progettazione
TENPROJECT

sede legale e operativa
San Giorgio Dal Sarnio (BN) Via de Gasperi 61
sede operativa
Lucera (FG) S.S. 17 loc. Vaccarella snc c/o Villaggio Don Bosco
P.IVA 01465940623
Azienda con sistema gestione qualità Certificato N. 50 100 11873

Progettista
 Dott. Ing. Nicola FORTE



Rev.	Data	Elaborazione	Approvazione	Emissione	DESCRIZIONE
00	Settembre 2021	PPP	NF	NF	Emissione per Audizione in Commissione Paesaggio
Nome file sorgente		0E.000191.PD.Allegato 2.dwg	Nome file stampa	0E.000191.PD.Allegato 2.pdf	Formato di stampa