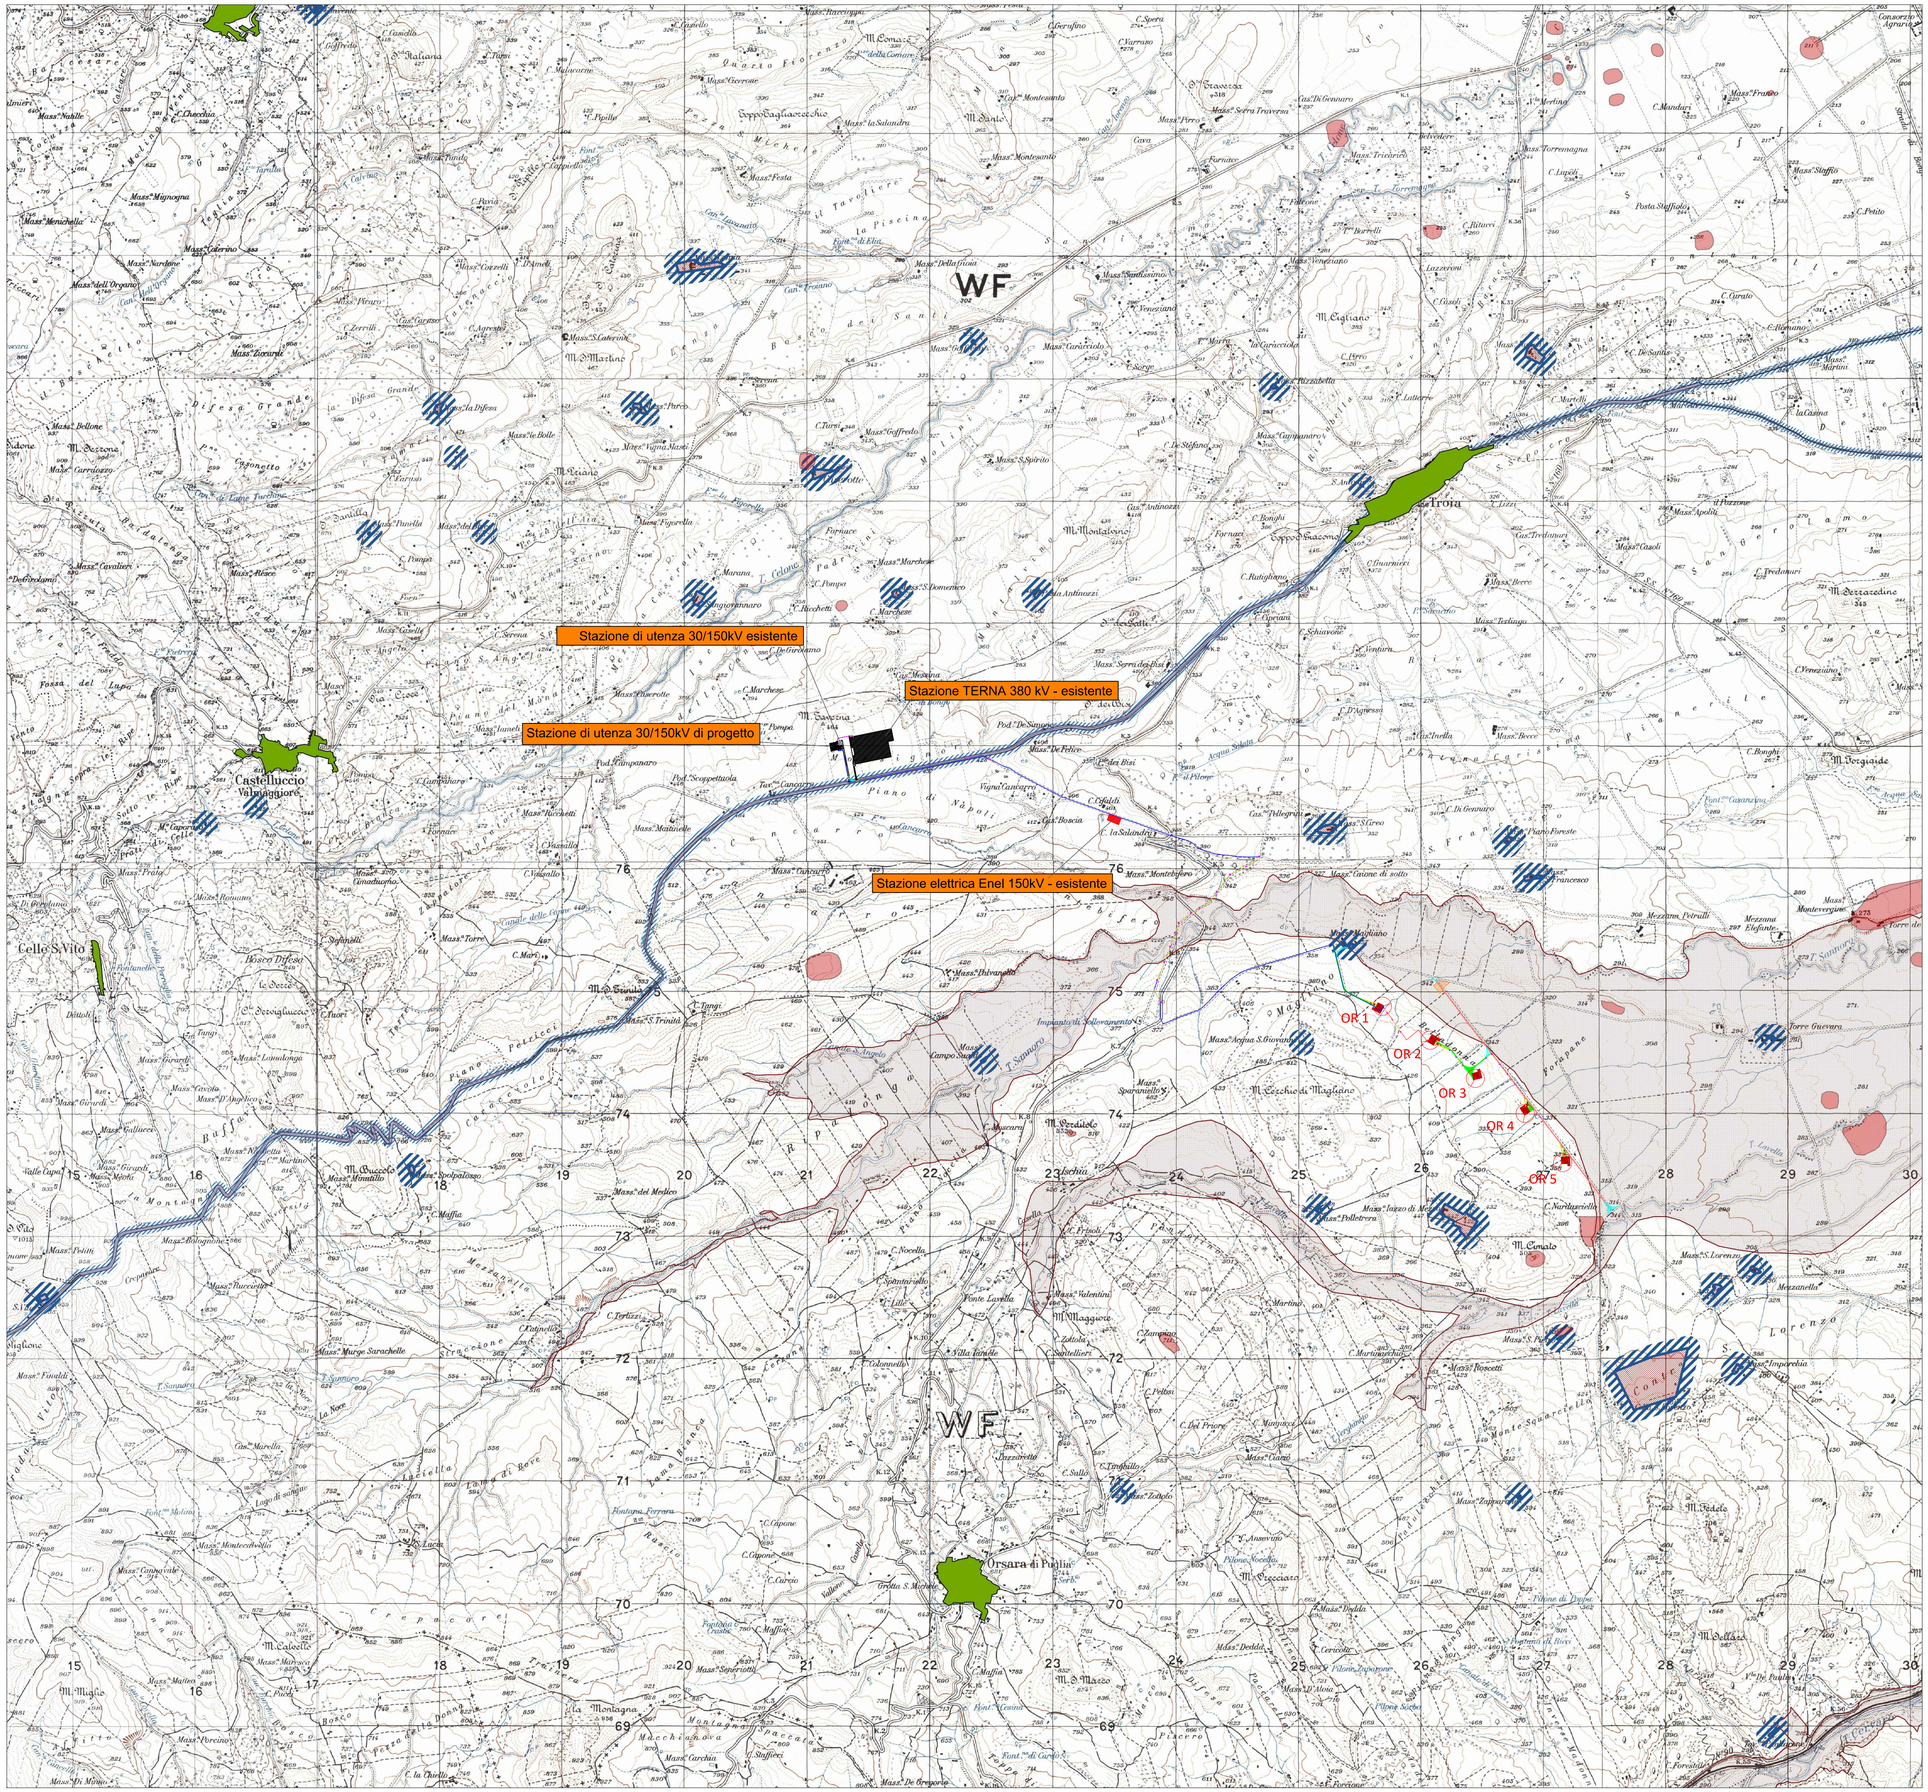

Legenda Opere di Progetto

- Aerogeneratori di progetto
- Cavidotto interrato MT interno
- Cavidotto interrato MT esterno
- Tratti cavidotto in TOC
- Cavidotto esterno AT interrato
- Viabilità di progetto
- Viabilità esistente da adeguare
- Piazzola montaggio gru
- Area stoccaggio pale
- Piazzole ausiliarie appoggio gru
- Piazzola appoggio gru
- Area di cantiere
- Allargamenti temporanei
- Aree per posizionamento macchina TOC

Schema funzionale aerogeneratore

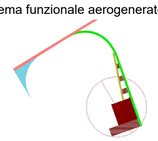

Legenda PPTR - Ulteriori Contesti Paesaggistici

6.3.1. Componenti culturali e insediative

- UCP - Città Consolidata

UCP - Testimonianza della stratificazione insediativa
- segnalazioni architettoniche e segnalazioni archeologiche
- aree appartenenti alla rete dei tratturi
- aree a rischio archeologico

UCP - Area di rispetto delle componenti culturali e insediative (100m - 30m)
- rete tratturi
- siti storico culturali
- zone di interesse archeologico

UCP - Paesaggi rurali

REGIONE PUGLIA
PROVINCIA DI FOGGIA

Comune:
Orsara di Puglia
Località "San Giovanni - Belladonna "

PROGETTO DEFINITIVO PER LA REALIZZAZIONE DI UN IMPIANTO DI PRODUZIONE DI ENERGIA ELETTRICA DA FONTE EOLICA E RELATIVE OPERE DI CONNESSIONE - 5 AEROGENERATORI -

Sezione 2:
STUDIO D'INSERIMENTO URBANISTICO E VINCOLISTICO

Titolo elaborato:
INQUADRAMENTO URBANISTICO E VINCOLISTICO: Analisi Piano Paesaggistico Territoriale Regionale - PPTR - Ulteriori Contesti Paesaggistici

N. Elaborato: 2.2.f Scala: 1:25000

Committente

WINDERG S.r.l.

Via Trento, 64
Vimercate (MB)
P.IVA 04702520968

Amministratore Unico
Michele GIAMBELLI

Progettazione

TENPROJECT

sede legale e operativa
San Giorgio Del Sannio (BN) via de Gasperi 61
sede operativa
Lucera (FG) S.S.17 loc. Vaccarella snc c/o Villaggio Don Bosco
P.IVA 01465940623
Azienda con sistema gestione qualità Certificato N. 50 100 11873

Progettista
Dott. Ing. Nicola FORTE

INGEGNERI DELLA PROVINCIA DI FOGGIA
DOTT. ING. NICOLA FORTE N° 2218

Rev.	Data	Elaborazione	Approvazione	Emissione	DESCRIZIONE
01	OTTOBRE 2021	PFP	NF	NF	Revisione tracciato cavidotto per Commissione Paesaggio
00	GIUGNO 2020	MT	PM	NF	Emissione Progetto Definitivo
		sigla	sigla	sigla	

Nome File sorgente	GE.ODP01.PD.2.2.f.dwg	Nome file stampa	GE.ODP01.PD.2.2.f.pdf	Formato di stampa	A1