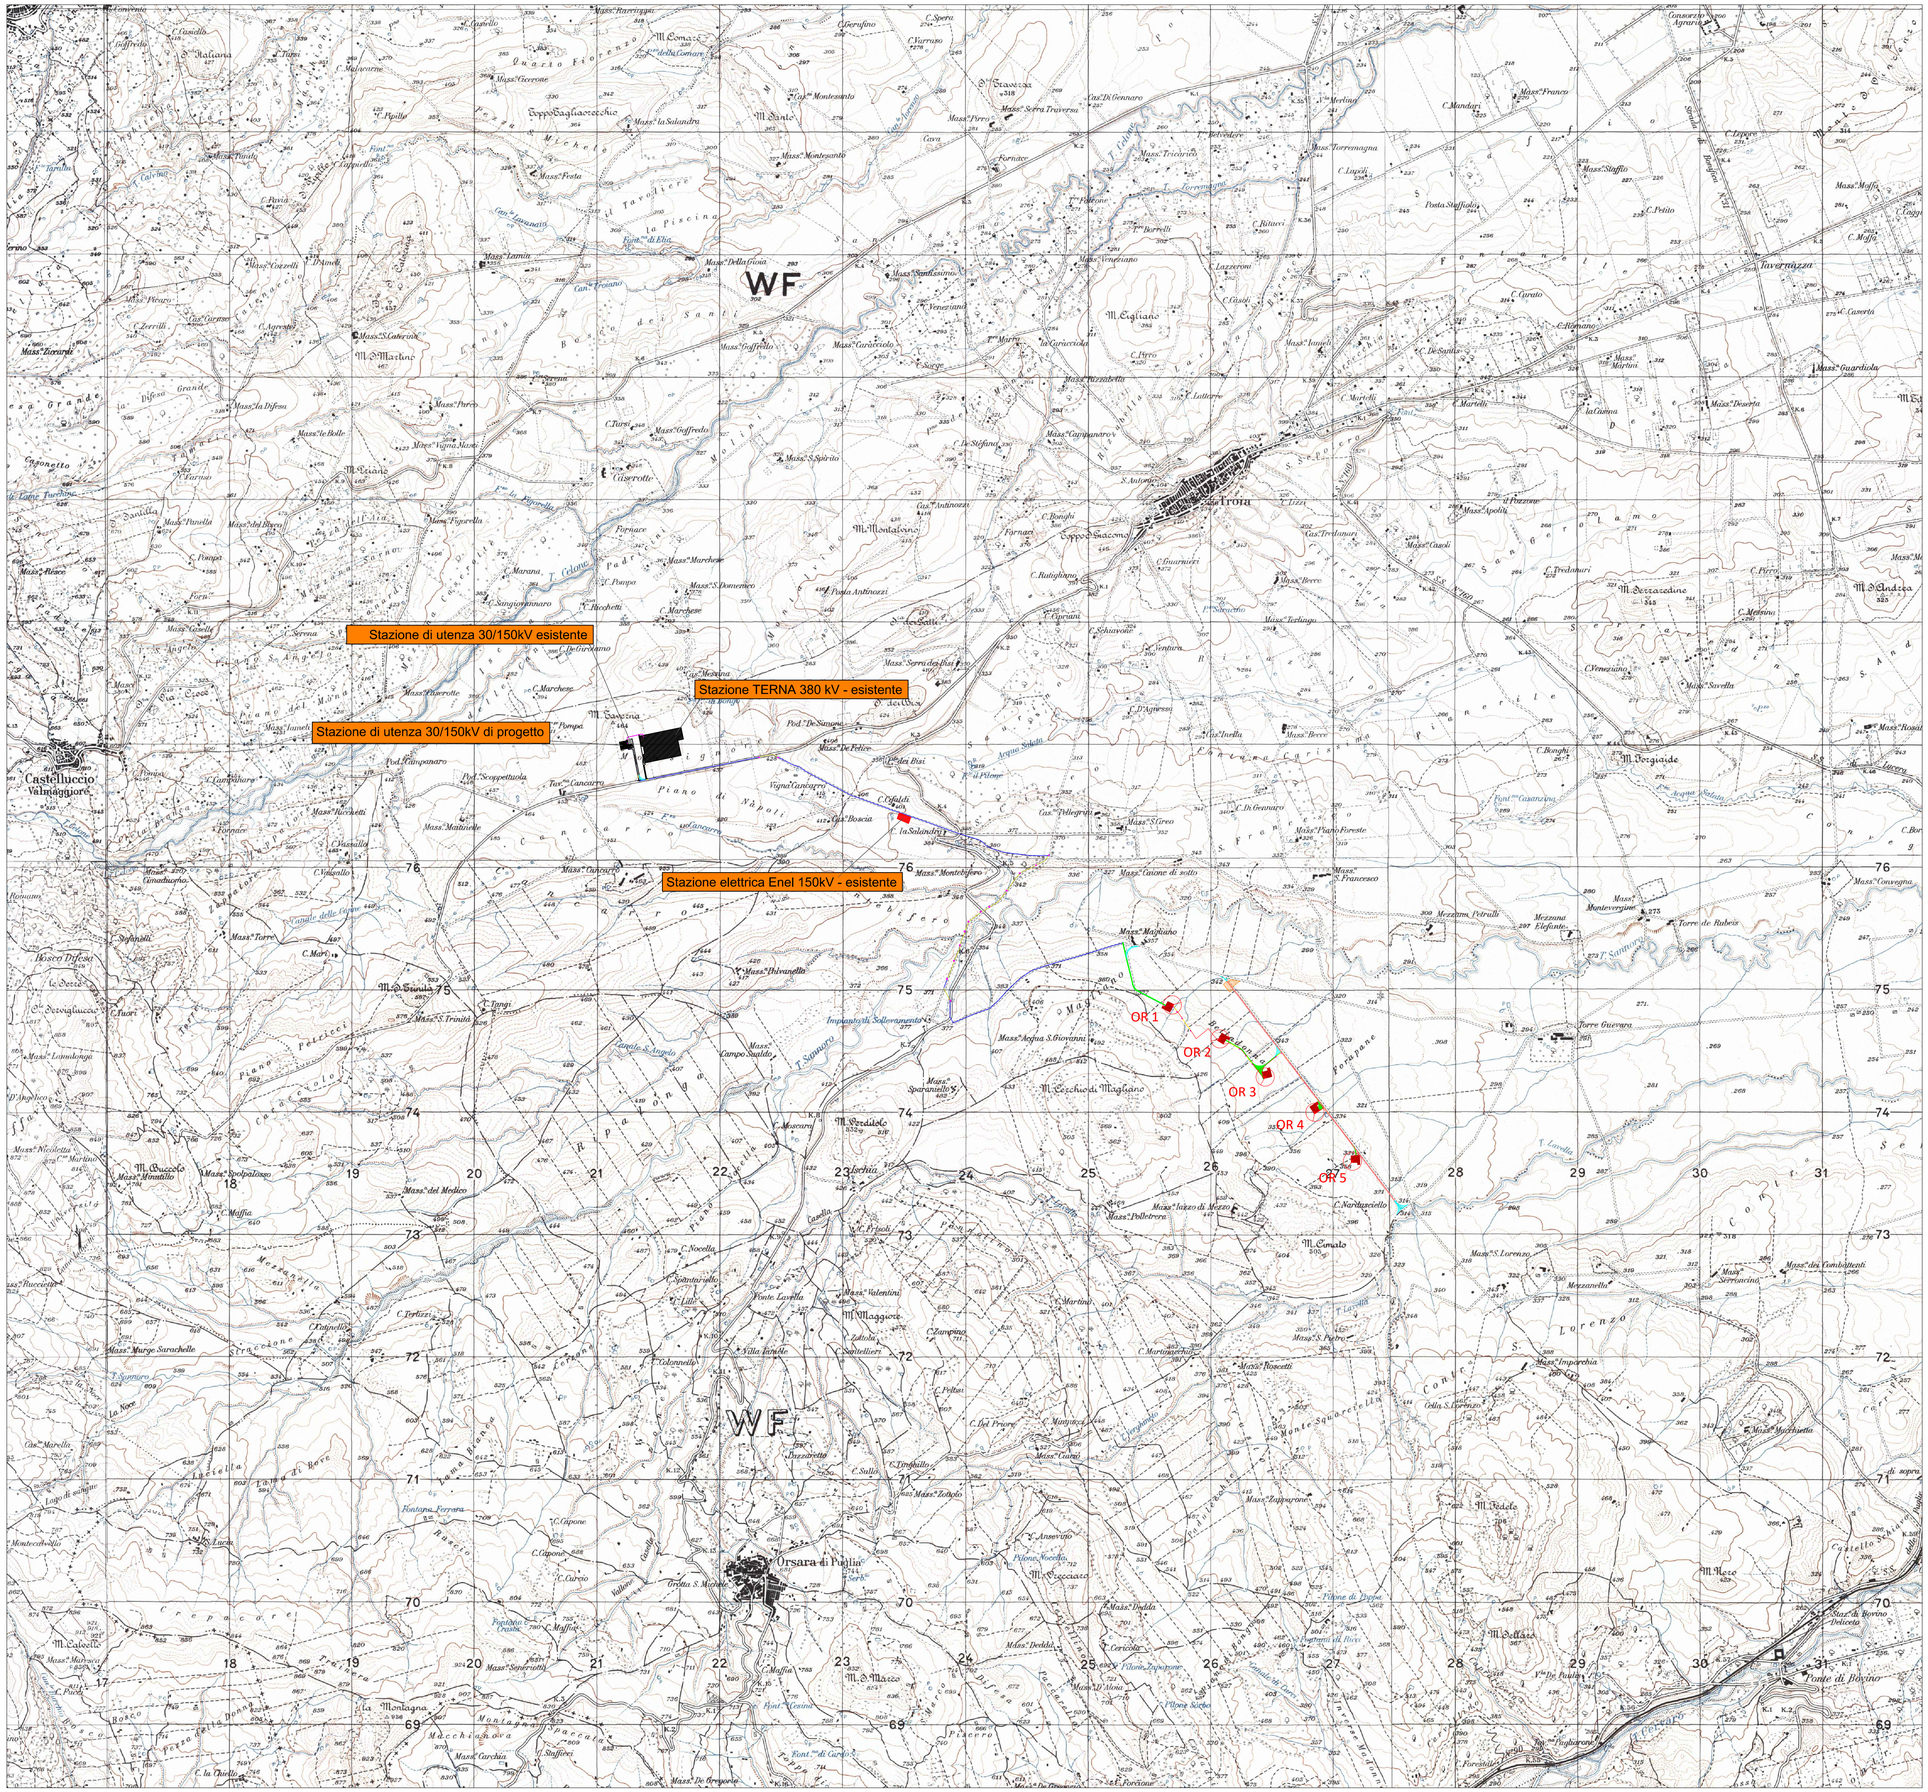

Legenda Opere di Progetto

- Aerogeneratori di progetto
- Cavidotto interrato MT interno
- Cavidotto interrato MT esterno
- Tratti cavidotto in TOC
- Cavidotto esterno AT interrato
- Viabilità di progetto
- Viabilità esistente da adeguare
- Piazzola montaggio gru
- Area di cantiere
- Allargamenti temporanei
- Aree per posizionamento macchina TOC

Schema funzionale aerogeneratore

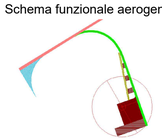

REGIONE PUGLIA
PROVINCIA DI FOGGIA

Comune:
Orsara di Puglia
Località "San Giovanni - Belladonna "

PROGETTO DEFINITIVO PER LA REALIZZAZIONE DI UN IMPIANTO DI PRODUZIONE DI ENERGIA ELETTRICA DA FONTE EOLICA E RELATIVE OPERE DI CONNESSIONE - 5 AEROGENERATORI -

Sezione 1
INQUADRAMENTO GENERALE

Titolo elaborato:
COROGRAFIA

N. Elaborato: 1.1 Scala: 1:25000

Committente

WINDERG S.r.l.

Via Trento, 64
Vimercate (MB)
P.IVA 04702520968

Amministratore Delegato
Michele GIAMBELLI

Progettazione

TENPROJECT

sede legale e operativa
San Giorgio Del Sannio (BN) via de Gasperi 61
sede operativa
Lucera (FG) S.S.17 loc. Vaccarella snc c/o Villaggio Don Bosco
P.IVA 01465940623
Azienda con sistema gestione qualità Certificato N. 50 100 11873

Progettista
Dott. Ing. Nicola FORTE

ORDINE DEGLI INGEGNERI DELLA PROVINCIA DI FOGGIA
DOTT. ING. NICOLA FORTE N° 2219

Rev.	Data	sigla Elaborazione	sigla Approvazione	sigla Emissione	DESCRIZIONE
01	OTTOBRE 2021	PFP	NF	NF	Revisione tracciato cavidotto per Commissione Paesaggio
00	GIUGNO 2020	MT	PM	NF	Emissione Progetto Definitivo

Nome File sorgente	GE.ODP01.PD.1.1.dwg	Nome file stampa	GE.ODP01.PD.1.1.pdf	Formato di stampa	A1