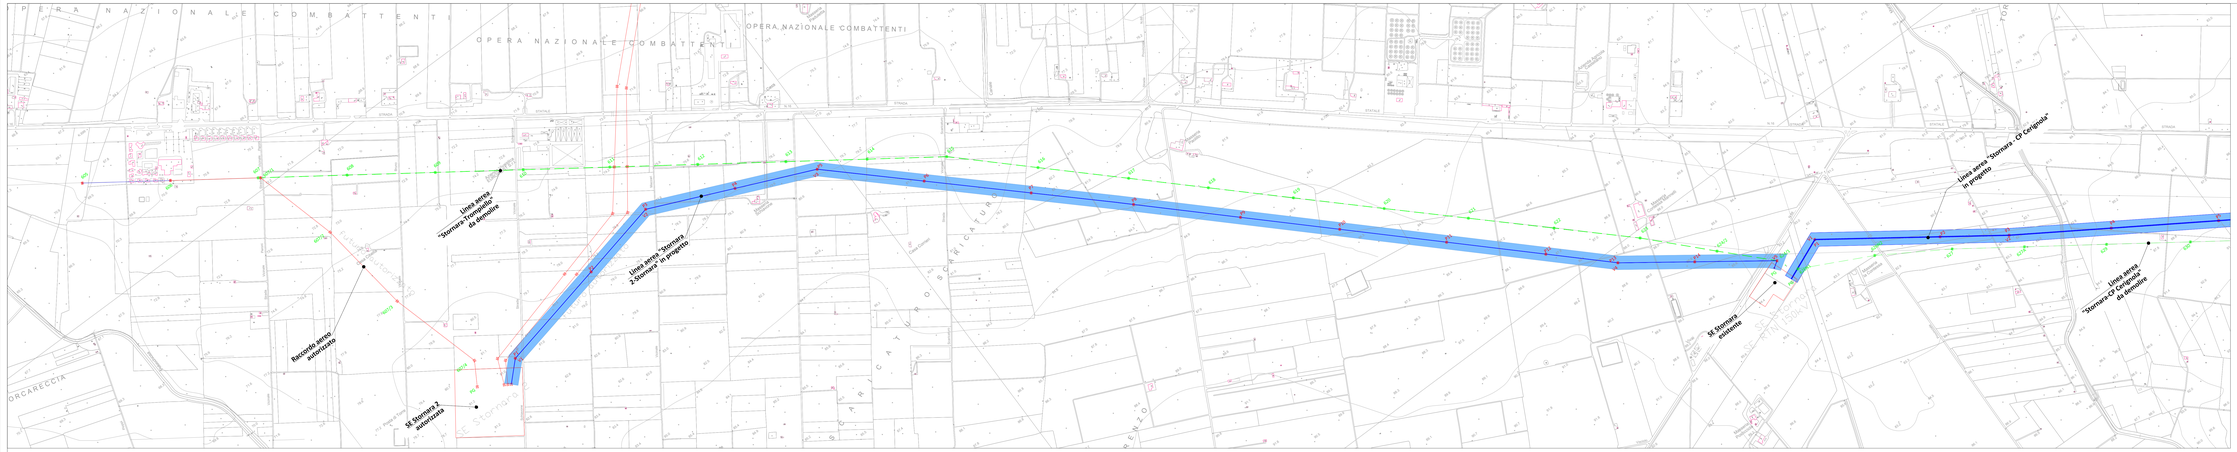

LEGENDA

Fascia di rispetto (D.P.A.) definita in conformità alla metodologia di calcolo emanata dal decreto del Ministero dell'Ambiente e della Tutela del Territorio e del Mare del 29.05.08 pubblicato sulla G.Uu. 156 del 05.07.08 nel supplemento ordinario della G.U. n° 160 e ai sensi della Legge 36/01.

- ELETTRODOTTI AEREI DA DEMOLIRE
- ELETTRODOTTI AEREI DA DEMOLIRE
- SOSTEGNO DA DEMOLIRE
- SOSTEGNO IN PROGETTO
- FASCIA DI RISPETTO D.P.A. ± 22,4 METRI

REGIONE PUGLIA
PROVINCIA DI FOGGIA
COMUNE DI CERIGNOLA

GENERAI S.r.l.

PROCEDURA DI VALUTAZIONE DI IMPATTO AMBIENTALE

PROGETTO DEFINITIVO PER LA REALIZZAZIONE DI UN PARCO EOLICO NEL COMUNE DI CERIGNOLA (FG) IN LOCALITA' "*CIMINARELLA*"

PROGETTISTA

Inse Engineering & Services
Viale Michelangelo, 71
80128 Napoli
TEL:081 579 7998
mail: tecnico.inse@gmail.com

PROPONENTE

GENERAI S.r.l.

P.zza Martiri del Terrorismo 10
71038 Pietramontecorvino (FG)
tel :0885319297
mail: generaisrl@yahoo.com
pec: generaisrl@pec.com

CODICE ELABORATO	TITOLO ELABORATO
S254_D05	OPERE RTN - PROGETTAZIONE ELETTRODOTTO "SE STORNARA2-SE STORNARA" ED ELETTRODOTTO "SE STORNARE-CP CERIGNOLA" Inquadramento opere su CTR 5000 con OPA

REVISIONE	DATA	DESCRIZIONE REVISIONE	RESPONSABILE ELABORATO
Rev.00	12-01-2022	Prima emissione	Inse Srl

ITER AUTORIZZATIVO

Procedura di VIA ai sensi del D.Lgs. 152/06 e della L.R. 11/2001
Autorizzazione Unica ai sensi del D.Lgs. 387/2003

E' vietato riprodurre o utilizzare il contenuto senza autorizzazione (art. 2575 c.c.)